



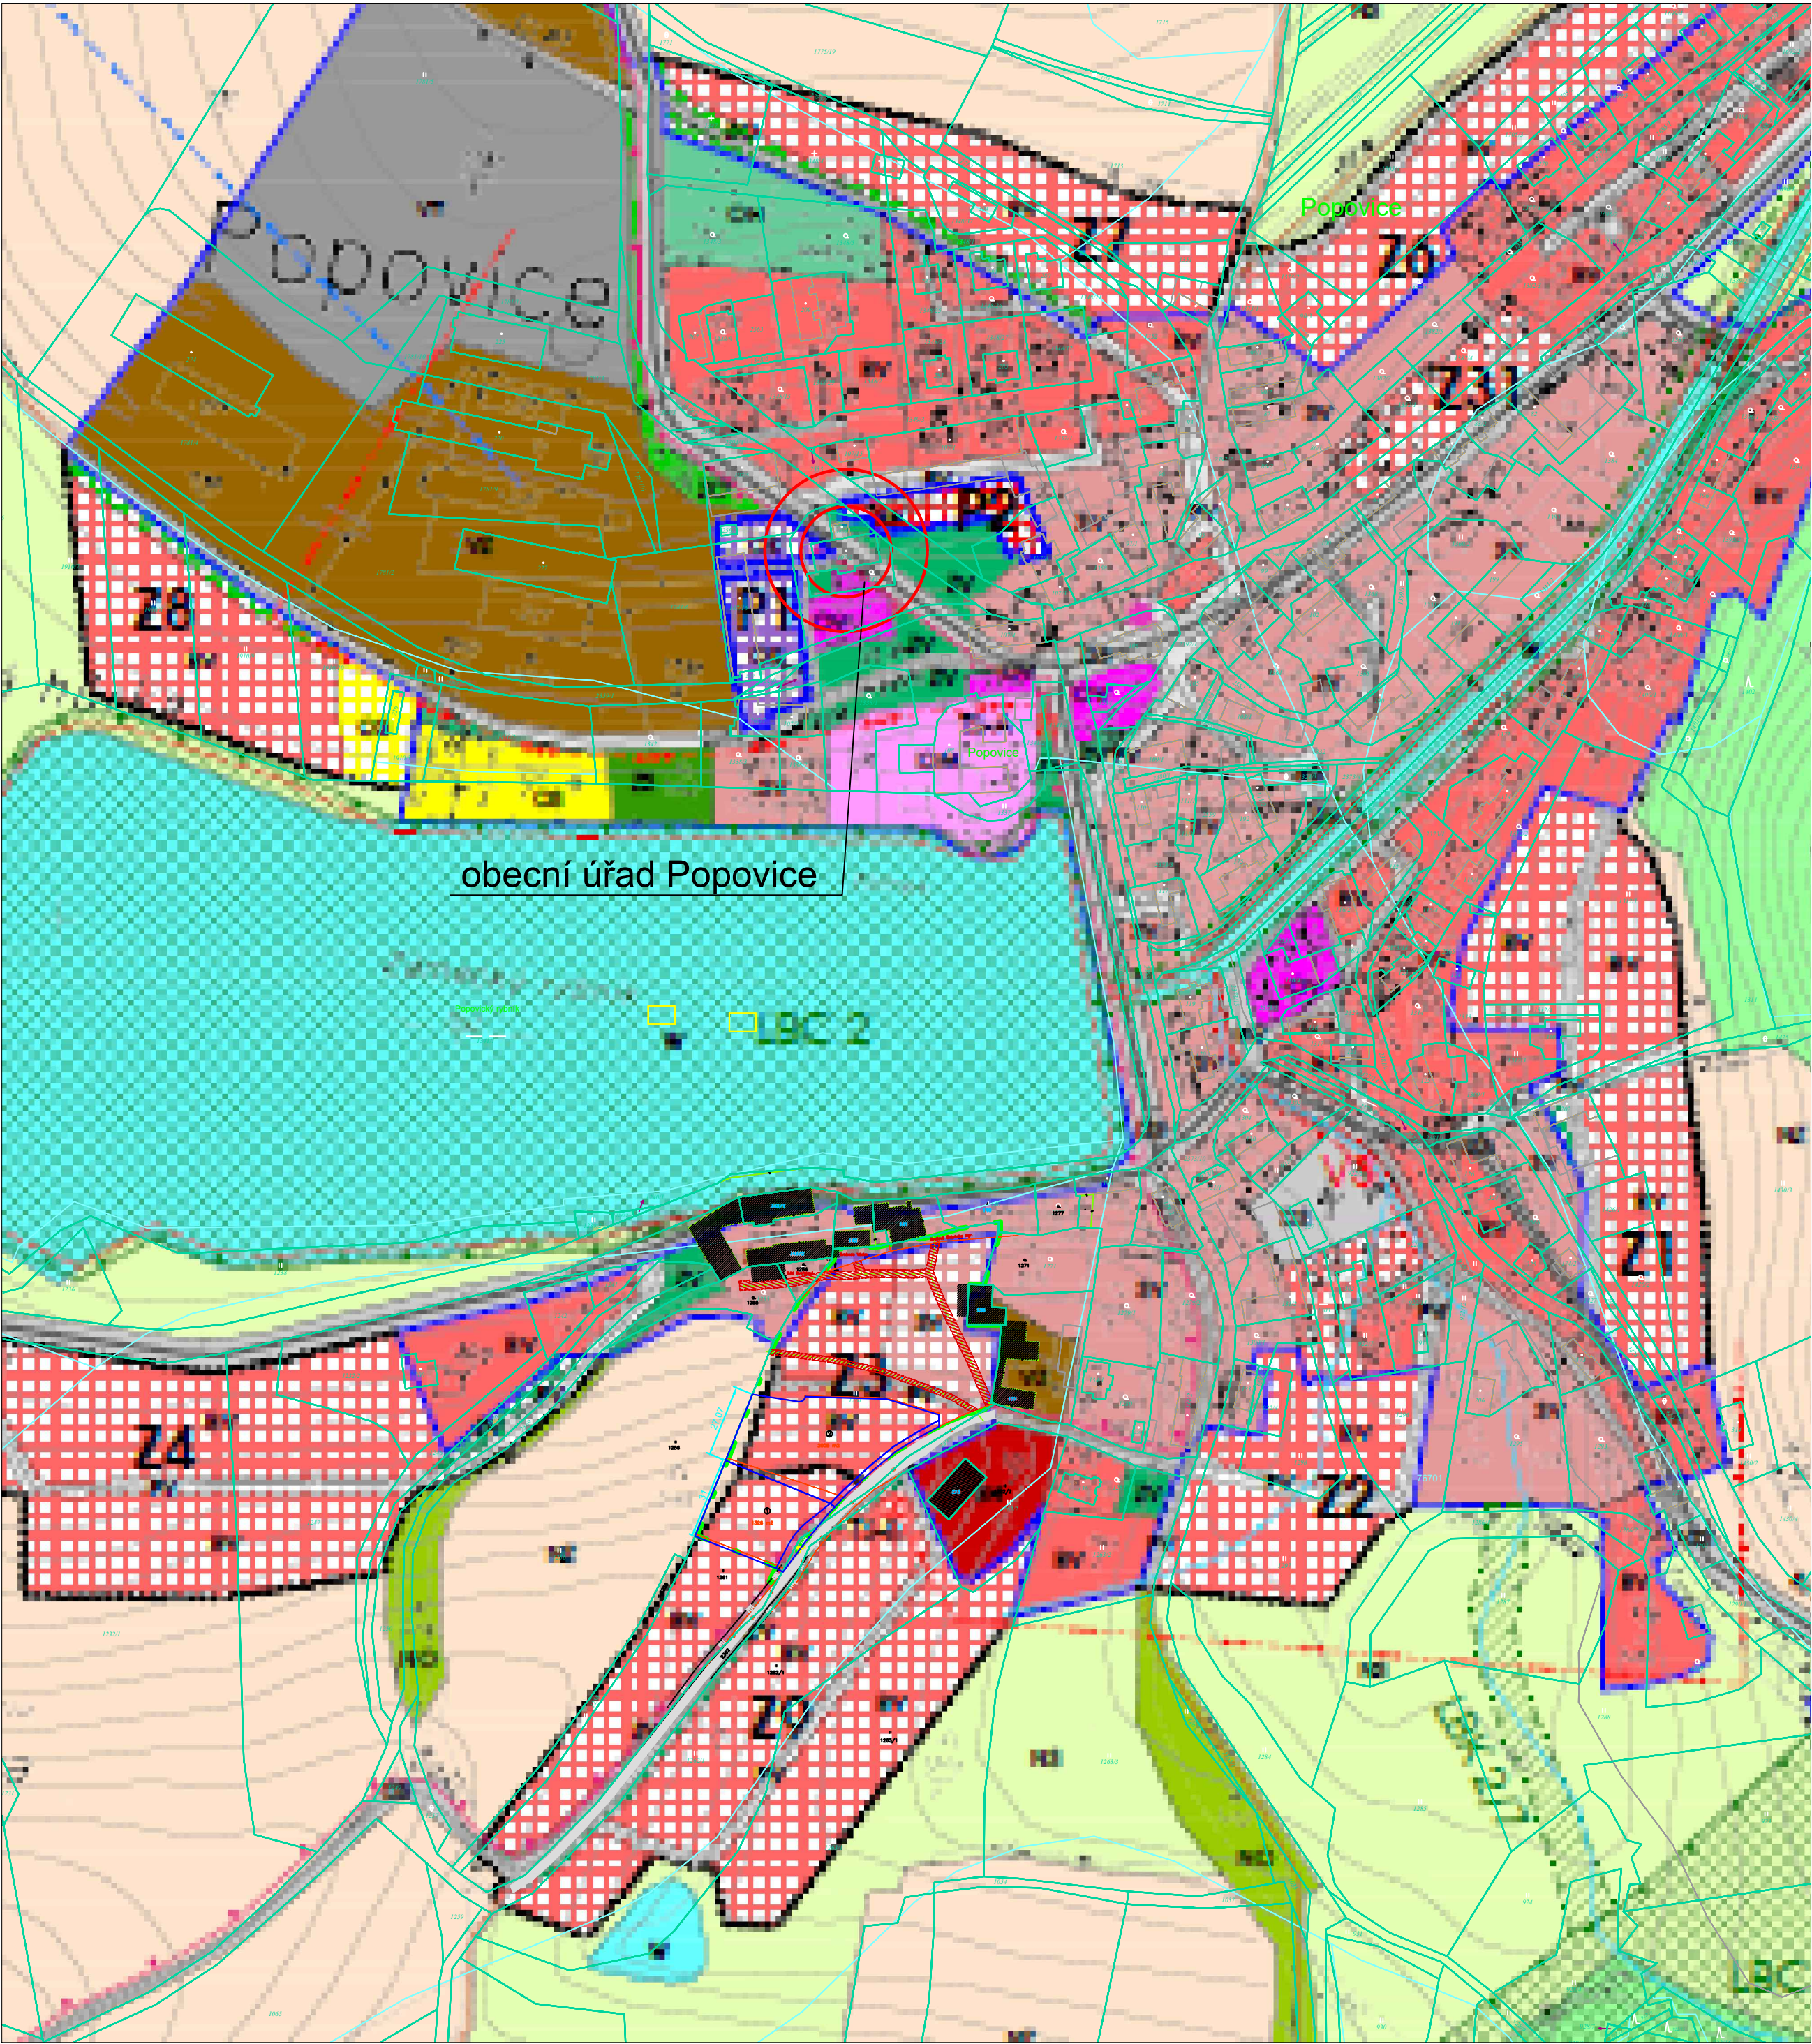


----- HRANICE ŘEŠENÉHO ÚZEMÍ

M 1:2000

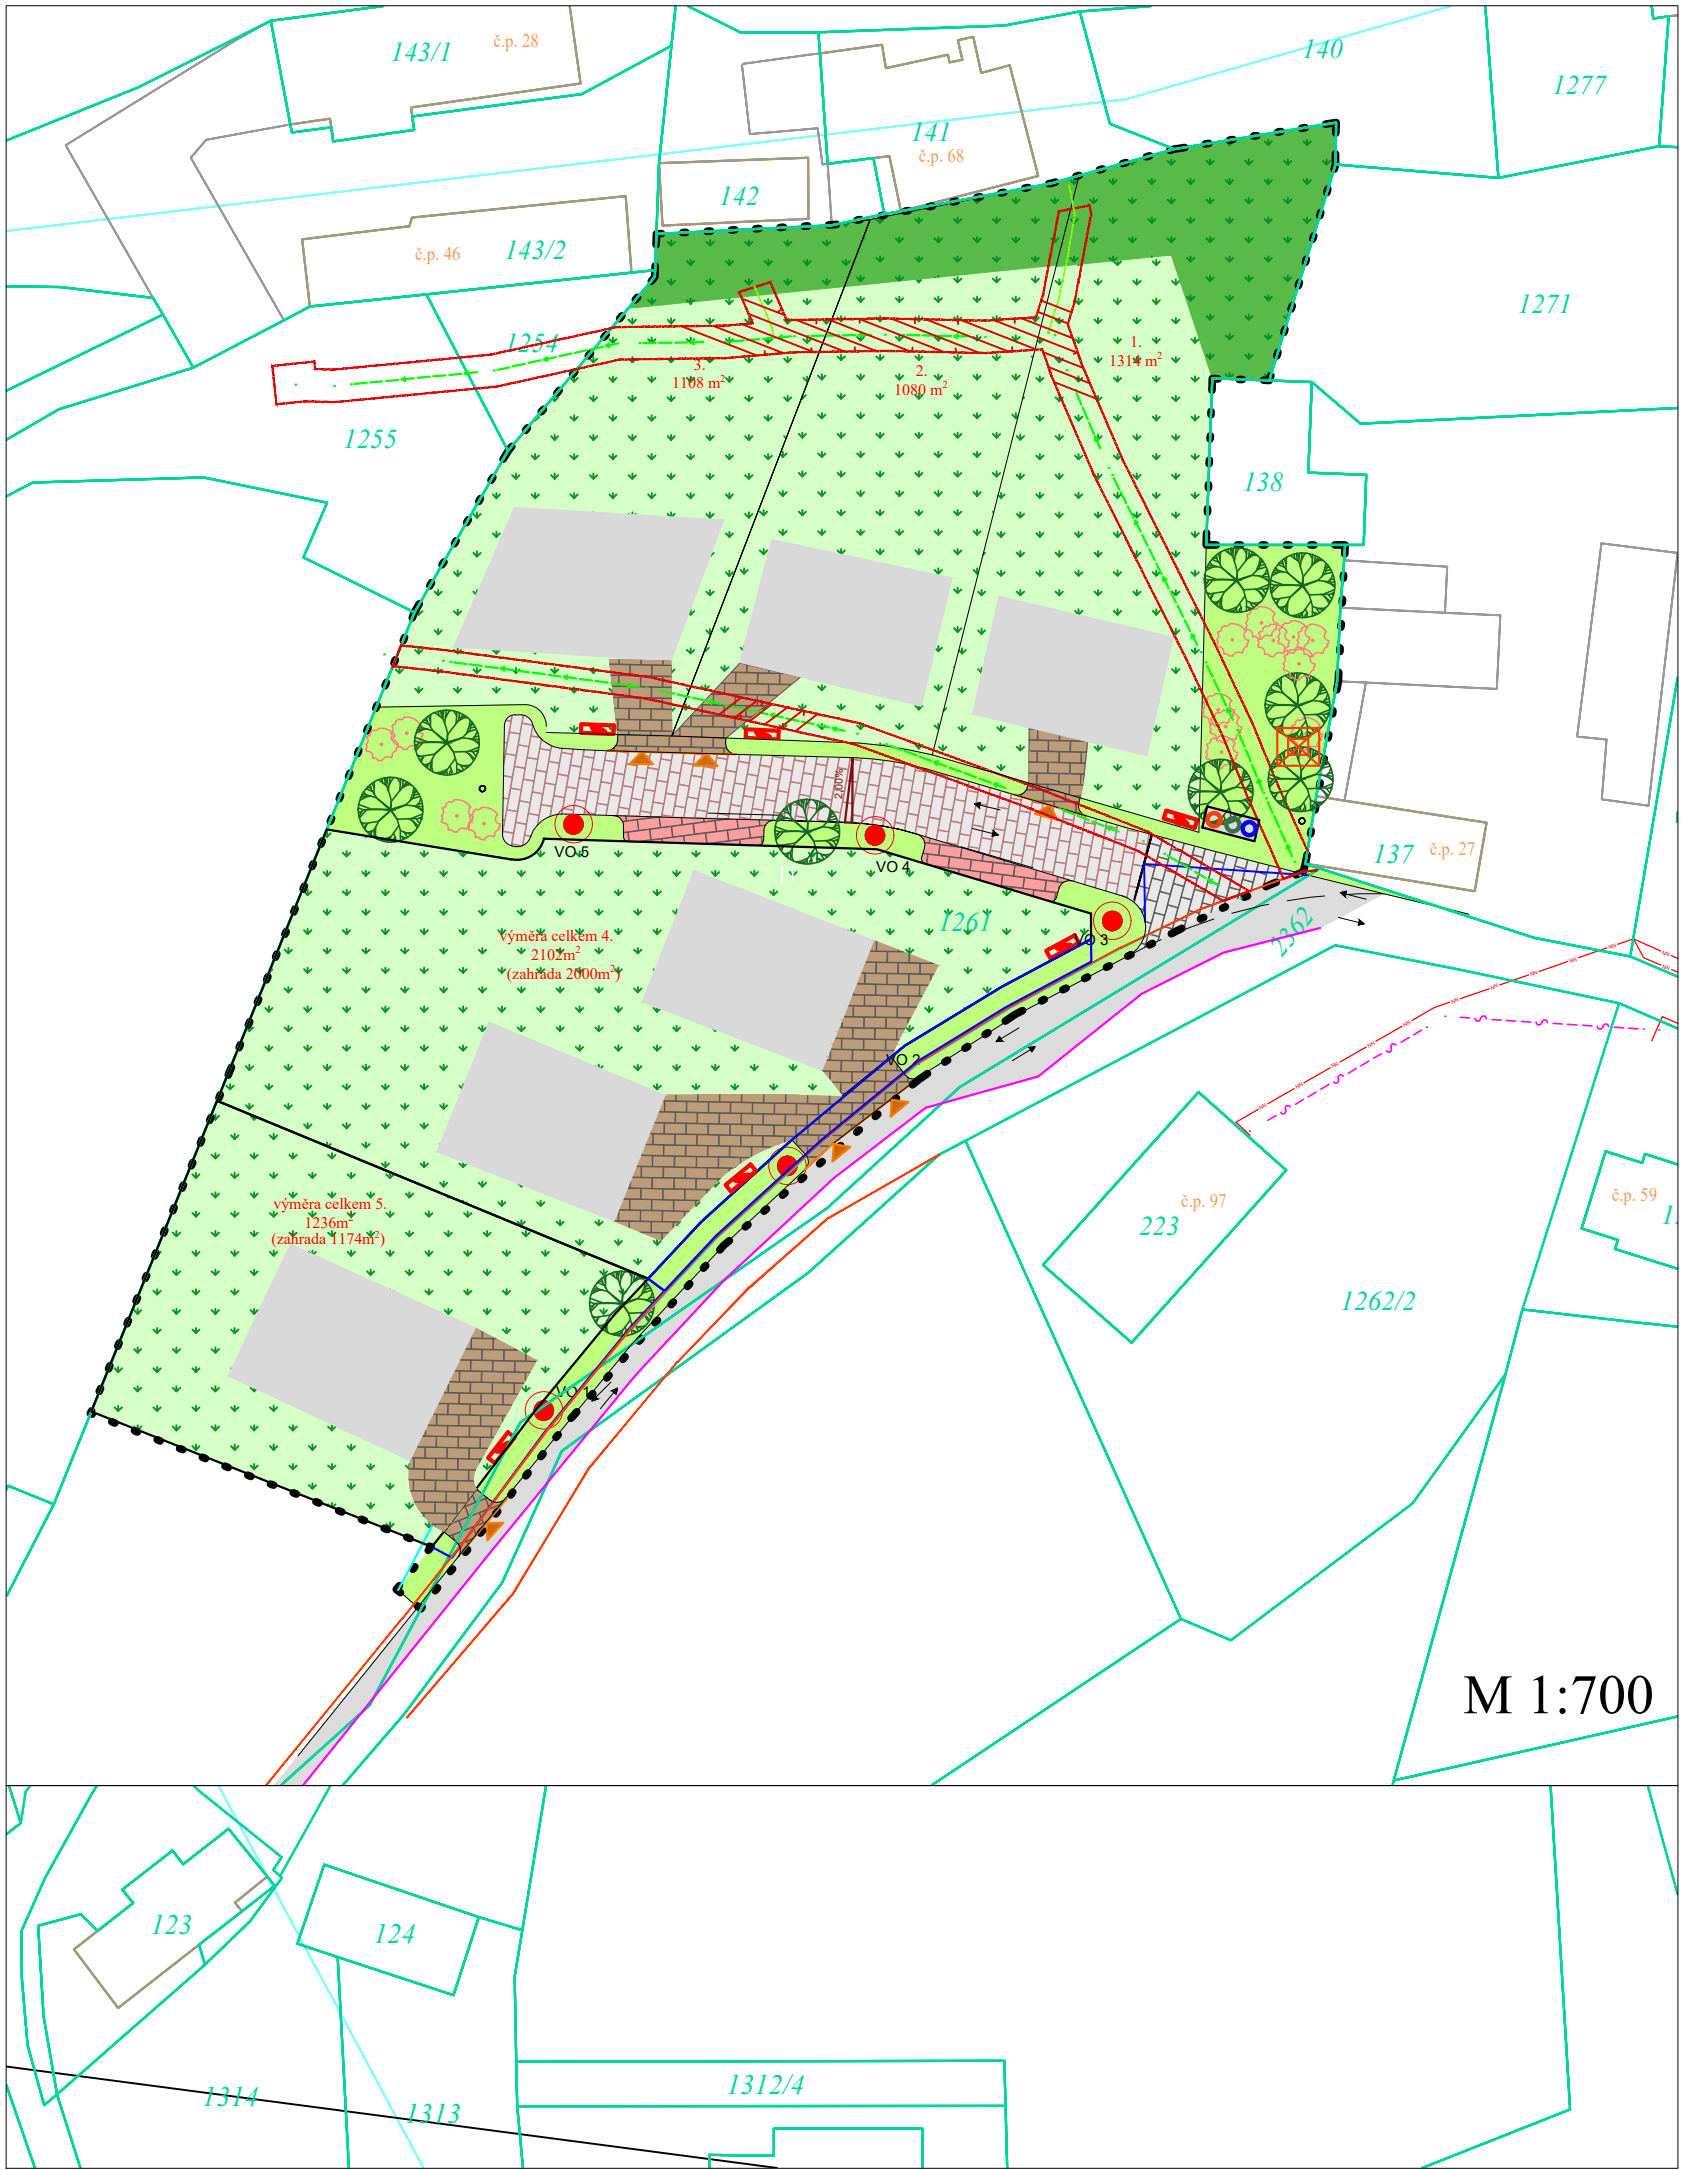

M 1:700

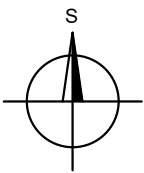

Hlavní projektant: Ing. arch. Martin Jirovský,PhD.,MBA Převrátilská 330, 390 01, Tábor, ČKA 03 311		 CENTRUM SLUŽEB STARÉ MĚSTO WWW.CENTRUMSLUZEBTABOR.CZ <u>PŘEVŘÁTILSKÁ 330, TÁBOR 390 01</u>			
Zodpovědný projektant: Ing. arch. Martin Jirovský,PhD.,MBA Převrátilská 330, 390 01, Tábor, ČKA 03 311					
Vedoucí projektu: Ing. arch. Martin Jirovský,PhD.,MBA Převrátilská 330, 390 01, Tábor, ČKA 03 311					
Vypracoval: Bc. Monika Michálková		tel: +420 602 147 807		p.č.: 1261, 2362, 1262/2, 1262/1	
		e-mail: monika.michalkova@post.cz			
Pořizovatel: Obec Popovice, Popovice 78				Stupeň: US	
Akce: Územní studie - lokalita Z3 Popovice				Datum: září 2021	
				Ozn. části: A	
Obsah: Situace - širší vztah Širší vztahy - řešené území s platným územním plánem obce Popovice				Měřítka: Č. přílohy:	
				1:2000/700 1	